



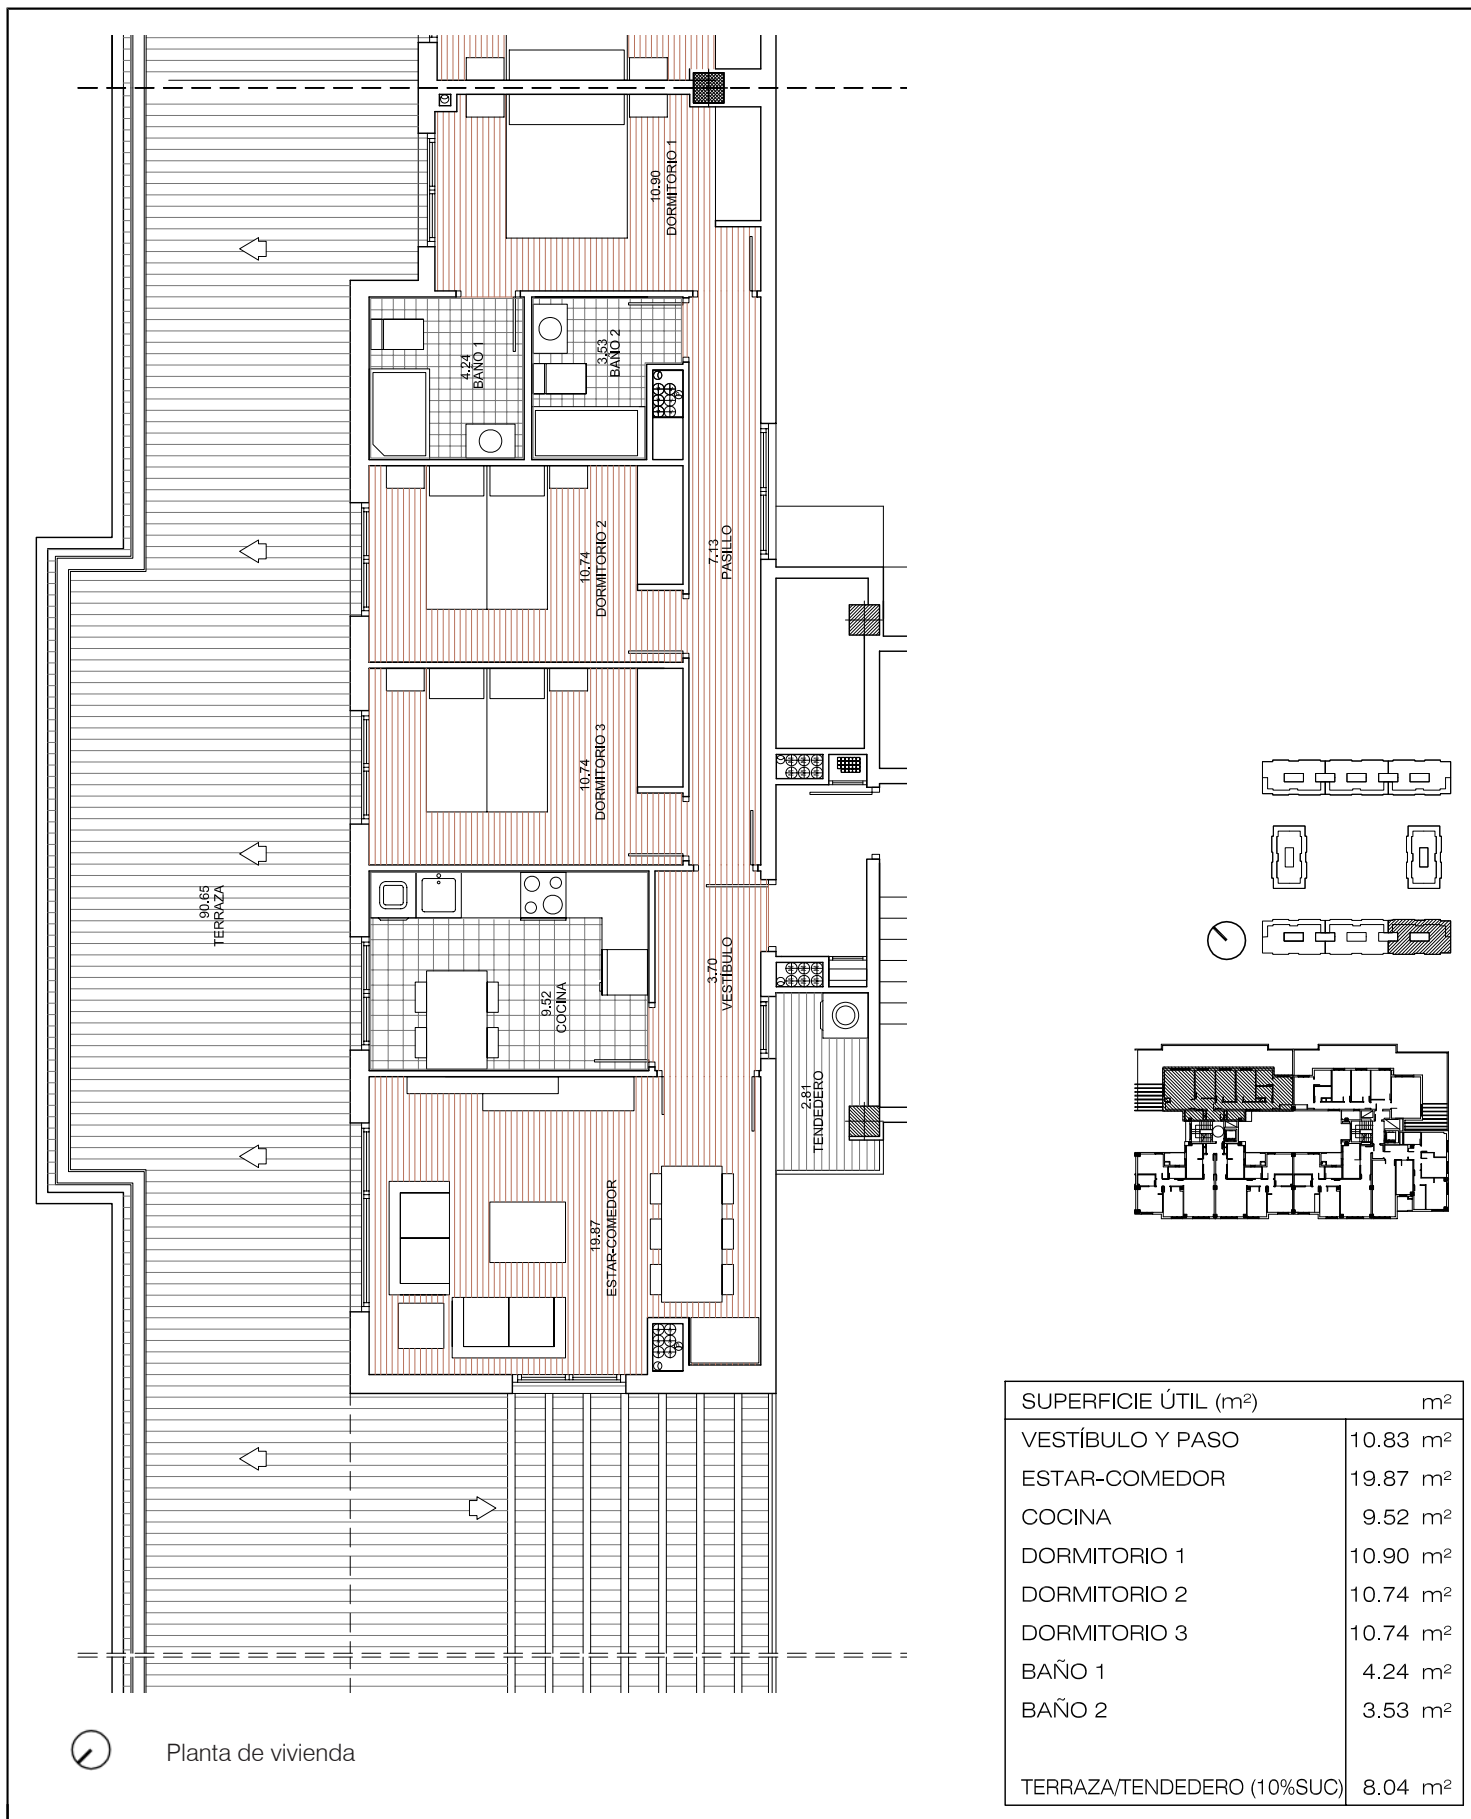

* HASTA LA REDACCIÓN DEL PROYECTO TÉCNICO CORRESPONDIENTE PLANO ORIENTATIVO, PUDIENDO SER MODIFICADO POR REQUERIMIENTOS TÉCNICOS O ADMINISTRATIVOS.

Escala

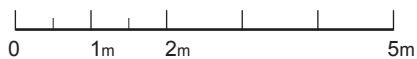

Sup. Útil Cerrada: 80.37 m²

Sup. Útil Total: 88.41 m²

340 VIVIENDAS, GARAJES Y LOCALES COMERCIALES
"APE.08.16
ARROYO DEL FRESNO"

Promotor:



Bloque:	1	Régimen de Viv.:
Portal:	5	RPPB
Planta:	5	
Vivienda:	A	FEBRERO 2014