

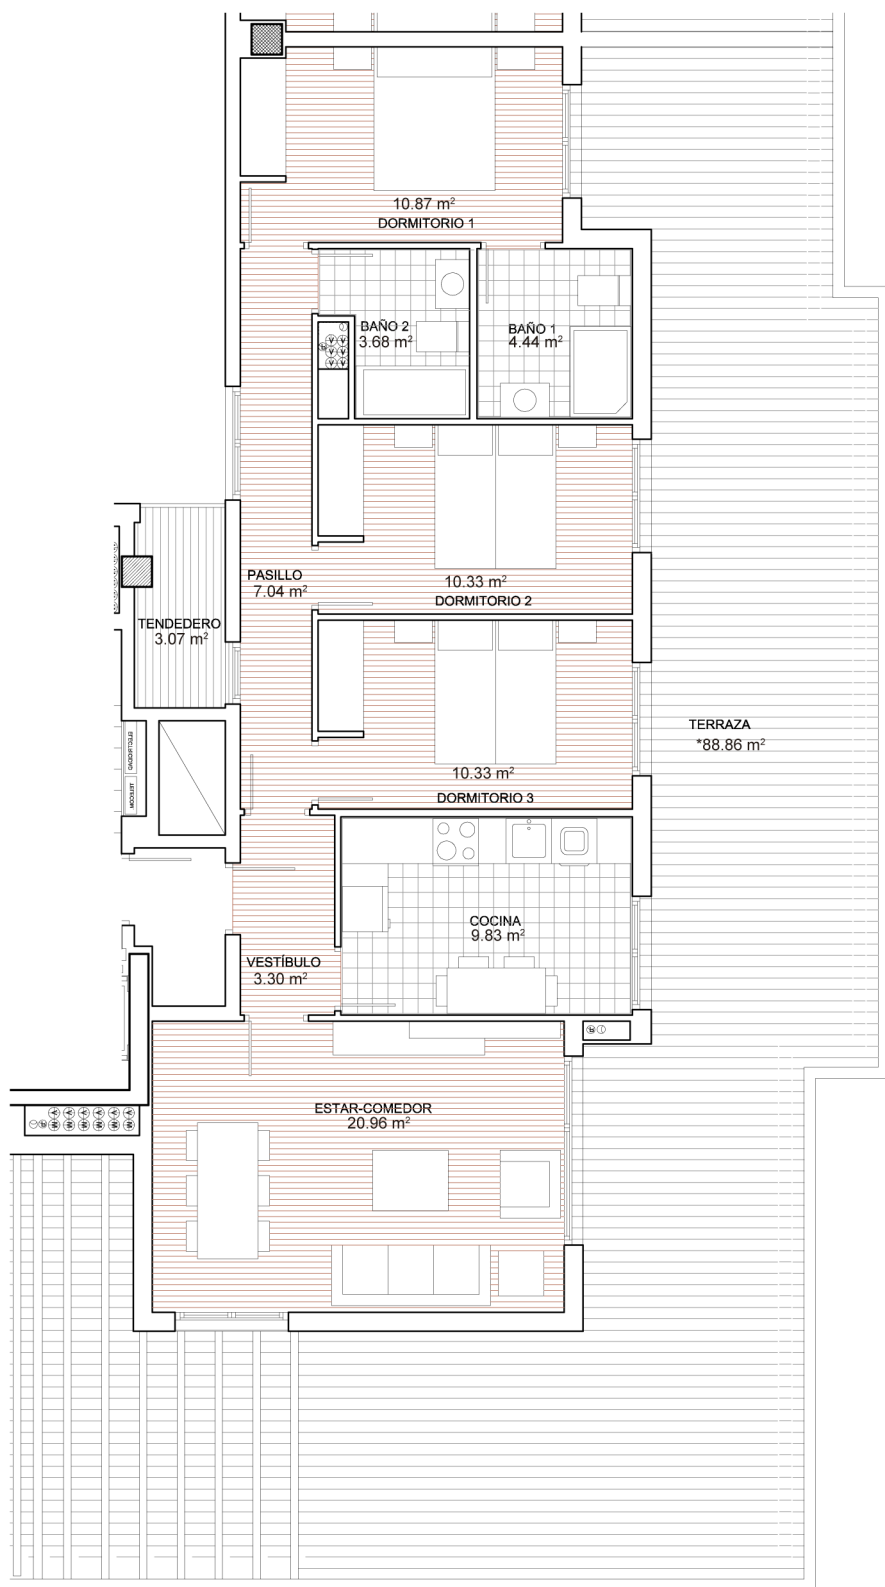


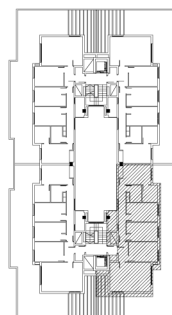


Planta de vivienda

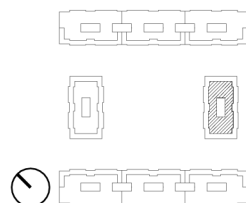

SUPERFICIE ÚTIL (m²)		m²
VESTÍBULO Y PASO		10.34 m²
ESTAR-COMEDOR		20.96 m²
COCINA		9.83 m²
DORMITORIO 1		10.87 m²
DORMITORIO 2		10.33 m²
DORMITORIO 3		10.33 m²
BAÑO 1		4.44 m²
BAÑO 2		3.68 m²
TERRAZA/TENEDERO (10% SUC)		8.08 m²

* HASTA LA REDACCIÓN DEL PROYECTO TÉCNICO CORRESPONDIENTE PLANO ORIENTATIVO, PUDIENDO SER MODIFICADO POR REQUERIMIENTOS TÉCNICOS O ADMINISTRATIVOS.

Escala

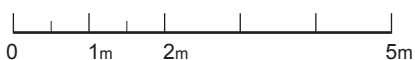

Sup. Útil Cerrada: 80.78 m²

Sup. Útil Total: 88.86 m²

340 VIVIENDAS, GARAJES Y LOCALES COMERCIALES
"APE.08.16
ARROYO DEL FRESNO"

Promotor:

ARROYO del FRESNO



Bloque:	2	Régimen de Viv.:
Portal:	7	RPPB
Planta:	4	
Vivienda:	A	FEBRERO 2014