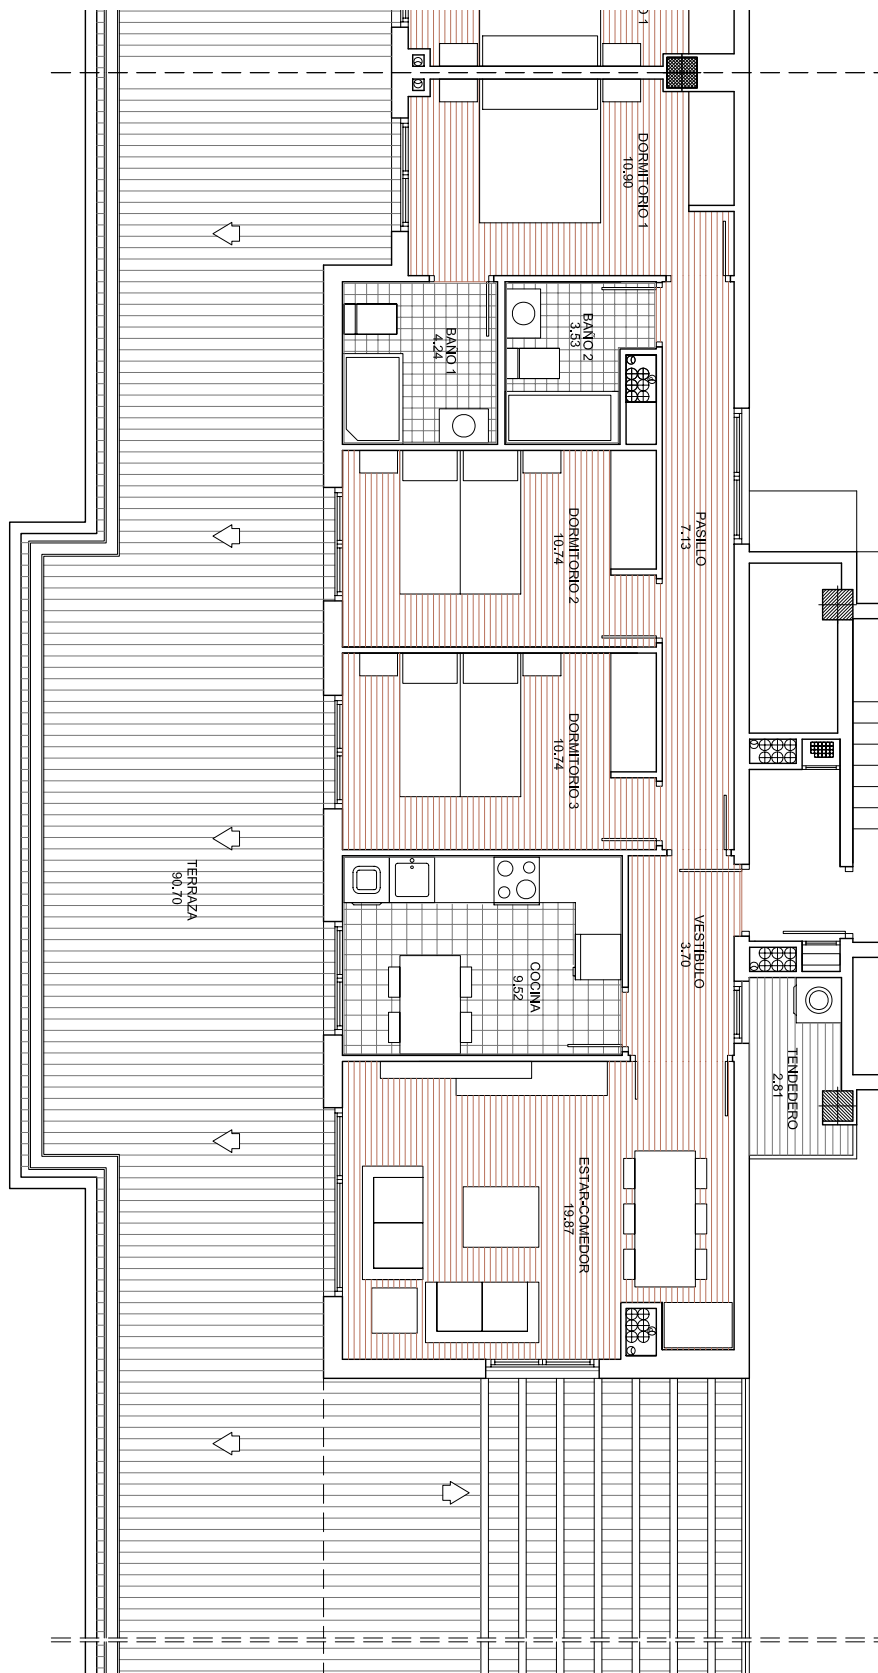


Planta de vivienda

SUPERFICIE ÚTIL (m²)	m²
VESTÍBULO Y PASO	10.83 m²
ESTAR-COMEDOR	19.87 m²
COCINA	9.52 m²
DORMITORIO 1	10.90 m²
DORMITORIO 2	10.74 m²
DORMITORIO 3	10.74 m²
BAÑO 1	4.24 m²
BAÑO 2	3.53 m²
TERRAZA/TENEDERO (10% SUC)	8.04 m²

* HASTA LA REDACCIÓN DEL PROYECTO TÉCNICO CORRESPONDIENTE PLANO ORIENTATIVO NO VINCULANTE NI CONTRACTUAL, PUDIENDO SER MODIFICADO POR REQUERIMIENTOS TÉCNICOS O ADMINISTRATIVOS.

340 VIVIENDAS, GARAJES Y LOCALES COMERCIALES
"APE.08.16
ARROYO DEL FRESNO"

Promotor:



Sup. Útil Cerrada: 80.37 m²

Sup. Útil Total: 88.41 m²

Bloque:	3	Régimen de Viv.:
Portal:	11	RPPB
Planta:	4	
Vivienda:	C	SEPTIEMBRE 2013