

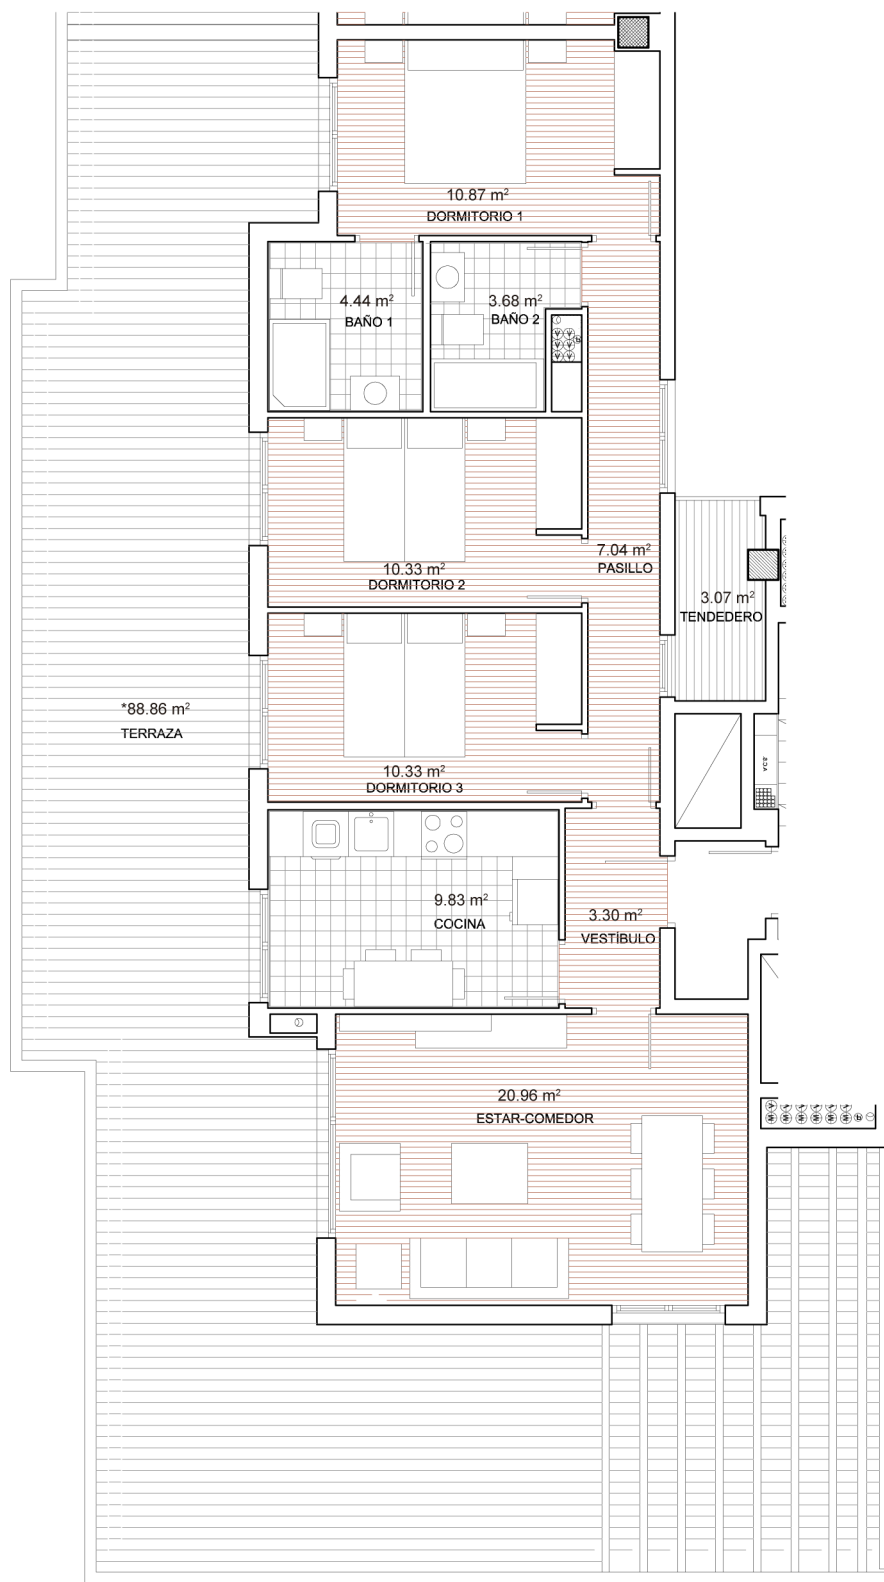


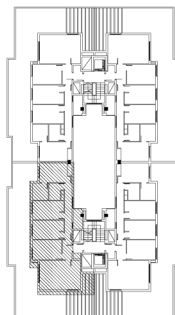


Planta de vivienda

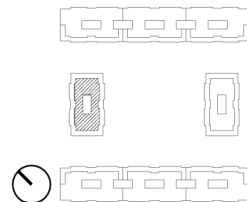

SUPERFICIE ÚTIL (m²)	m²
VESTÍBULO Y PASO	10.34 m²
ESTAR-COMEDOR	20.96 m²
COCINA	9.83 m²
DORMITORIO 1	10.87 m²
DORMITORIO 2	10.33 m²
DORMITORIO 3	10.33 m²
BAÑO 1	4.44 m²
BAÑO 2	3.68 m²
TERRAZA/TENEDERO (10% SUC)	8.08 m²

* HASTA LA REDACCIÓN DEL PROYECTO TÉCNICO CORRESPONDIENTE PLANO ORIENTATIVO, PUDIENDO SER MODIFICADO POR REQUERIMIENTOS TÉCNICOS O ADMINISTRATIVOS.

Escala

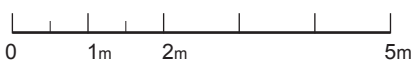

Sup. Útil Cerrada: 80.78 m²

Sup. Útil Total: 88.86 m²

340 VIVIENDAS, GARAJES Y LOCALES COMERCIALES
"APE.08.16
ARROYO DEL FRESNO"

Promotor:



ARROYO
del FRESNO



AMENABAR

Bloque: 4

Portal: 16

Planta: 6

Vivienda: B

Régimen de Viv.: RPPB

FEBRERO 2014