



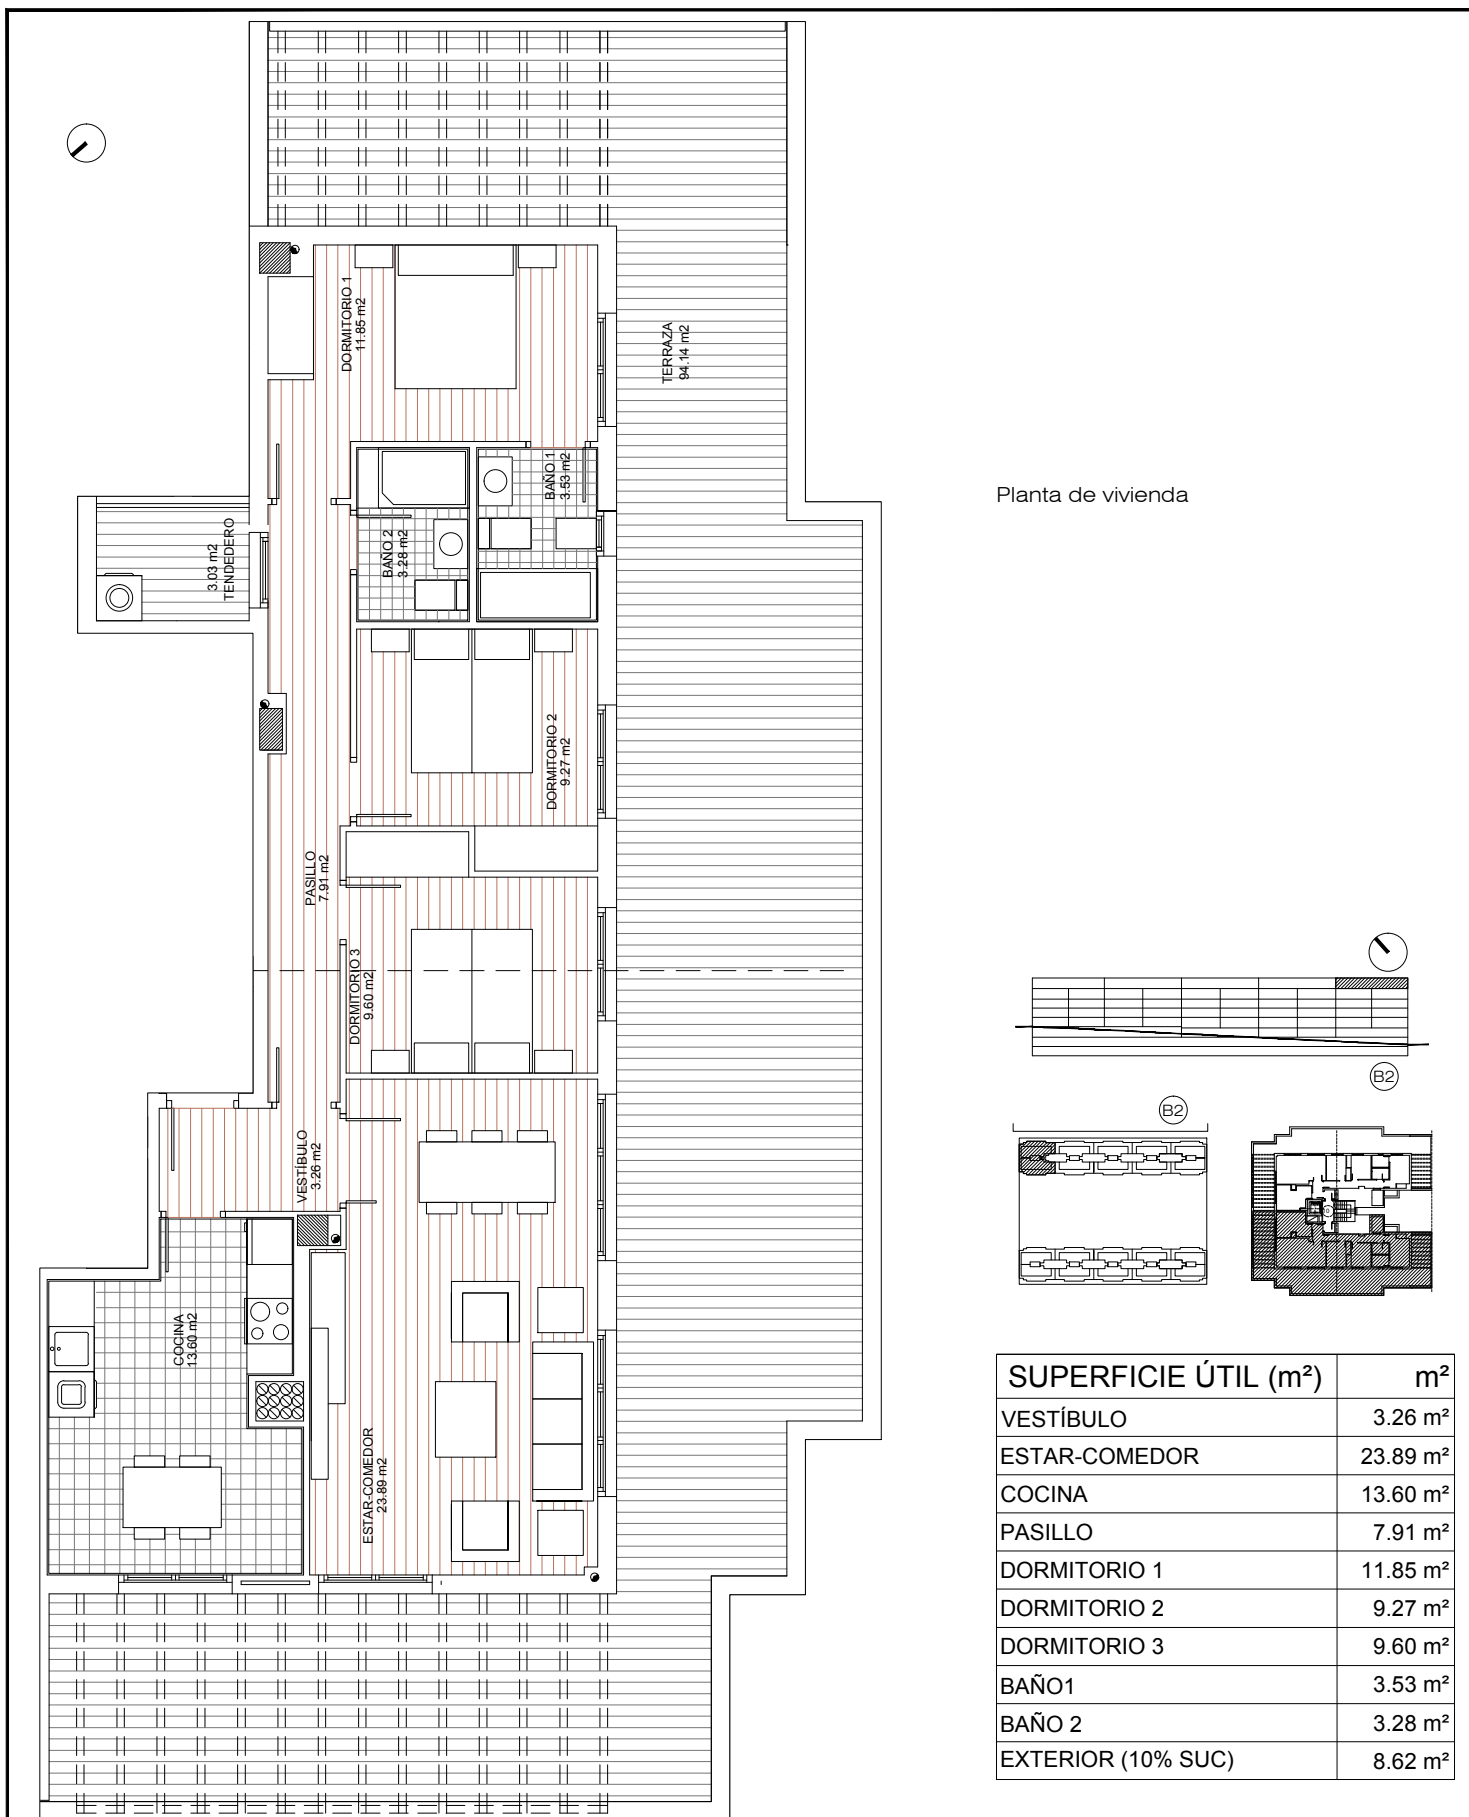

* HASTA LA REDACCIÓN DEL PROYECTO TÉCNICO CORRESPONDIENTE PLANO ORIENTATIVO, PUDIENDO SER MODIFICADO POR REQUERIMIENTOS TÉCNICOS O ADMINISTRATIVOS.

Escala:

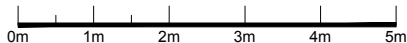

Sup Util Cerrada: 86.19 m²

Sup Util Total: 94.81 m²

188 VIVIENDAS, GARAJES Y LOCALES COMERCIALES
"UZI 0.06 ARROYO DEL FRESNO"
- PARCELA RPPL-2

Promotor:



ARROYO
del FRESNO



AMENABAR

Bloque: 2
Portal: 10
Planta: quinta
Vivienda: A

Regimen de Viv.:

RPPL

SEPTIEMBRE 2013