



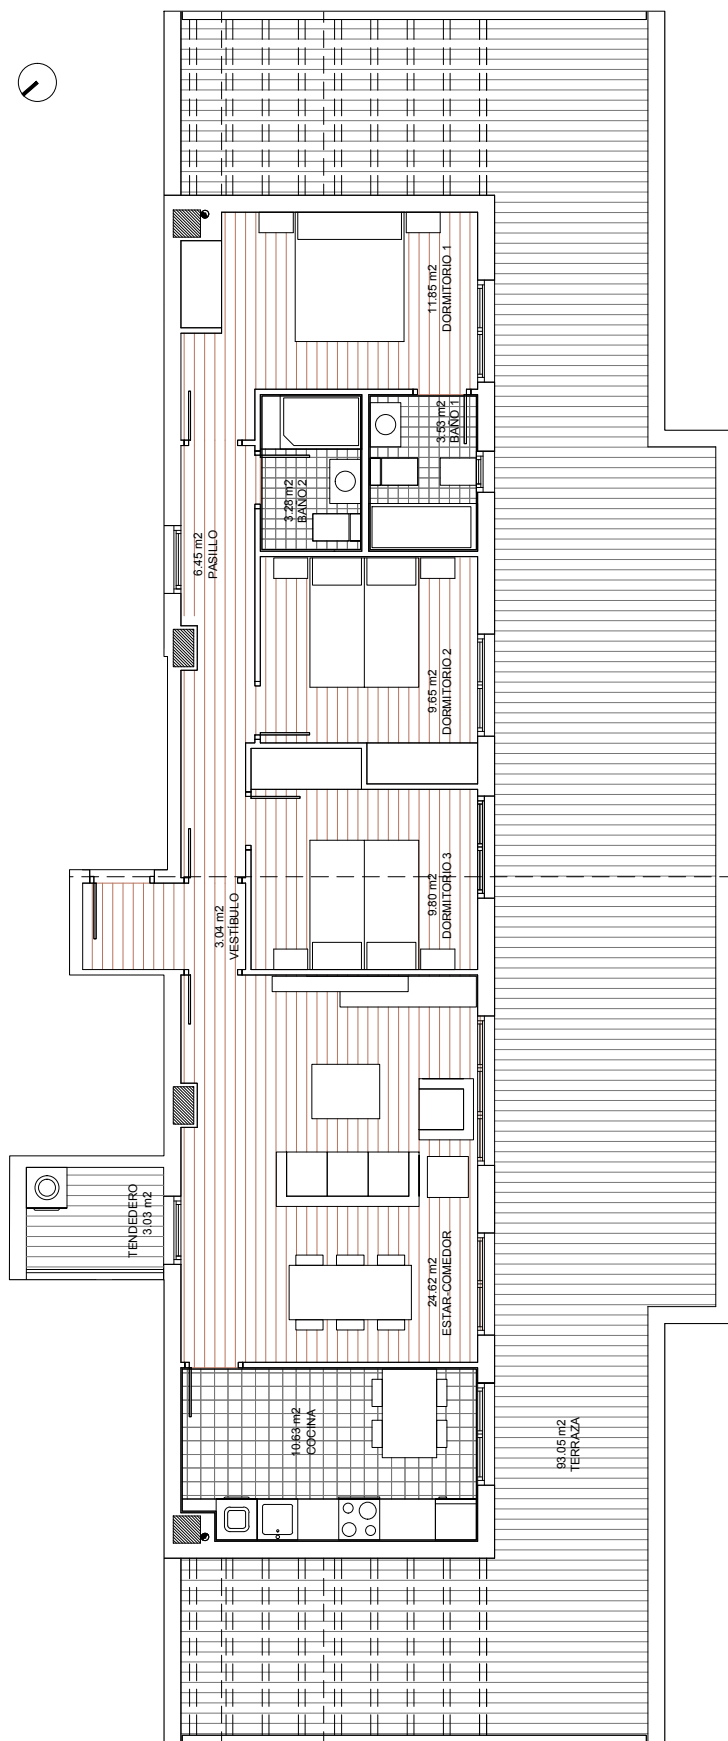


Planta de vivienda

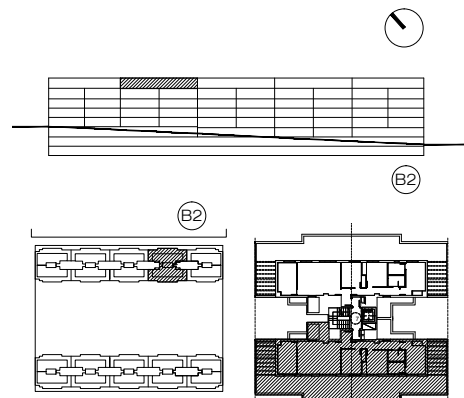

SUPERFICIE ÚTIL (m²)	m²
VESTÍBULO	3.04 m²
ESTAR-COMEDOR	24.62 m²
COCINA	10.63 m²
PASILLO	6.45 m²
DORMITORIO 1	11.85 m²
DORMITORIO 2	9.65 m²
DORMITORIO 3	9.80 m²
BAÑO1	3.53 m²
BAÑO 2	3.28 m²
EXTERIOR (10% SUC)	8.28 m²

* HASTA LA REDACCIÓN DEL PROYECTO TÉCNICO CORRESPONDIENTE PLANO ORIENTATIVO, PUDIENDO SER MODIFICADO POR REQUERIMIENTOS TÉCNICOS O ADMINISTRATIVOS.

Escala:

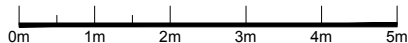

Sup Util Cerrada: 82.85 m²

Sup Util Total: 91.13 m²

188 VIVIENDAS, GARAJES Y LOCALES COMERCIALES
"UZI 0.06 ARROYO DEL FRESNO"
- PARCELA RPPL-2

Promotor:



Bloque: 2
Portal: 7
Planta: cuarta
Vivienda: B

Regimen de Viv.:

RPPL

SEPTIEMBRE 2013